
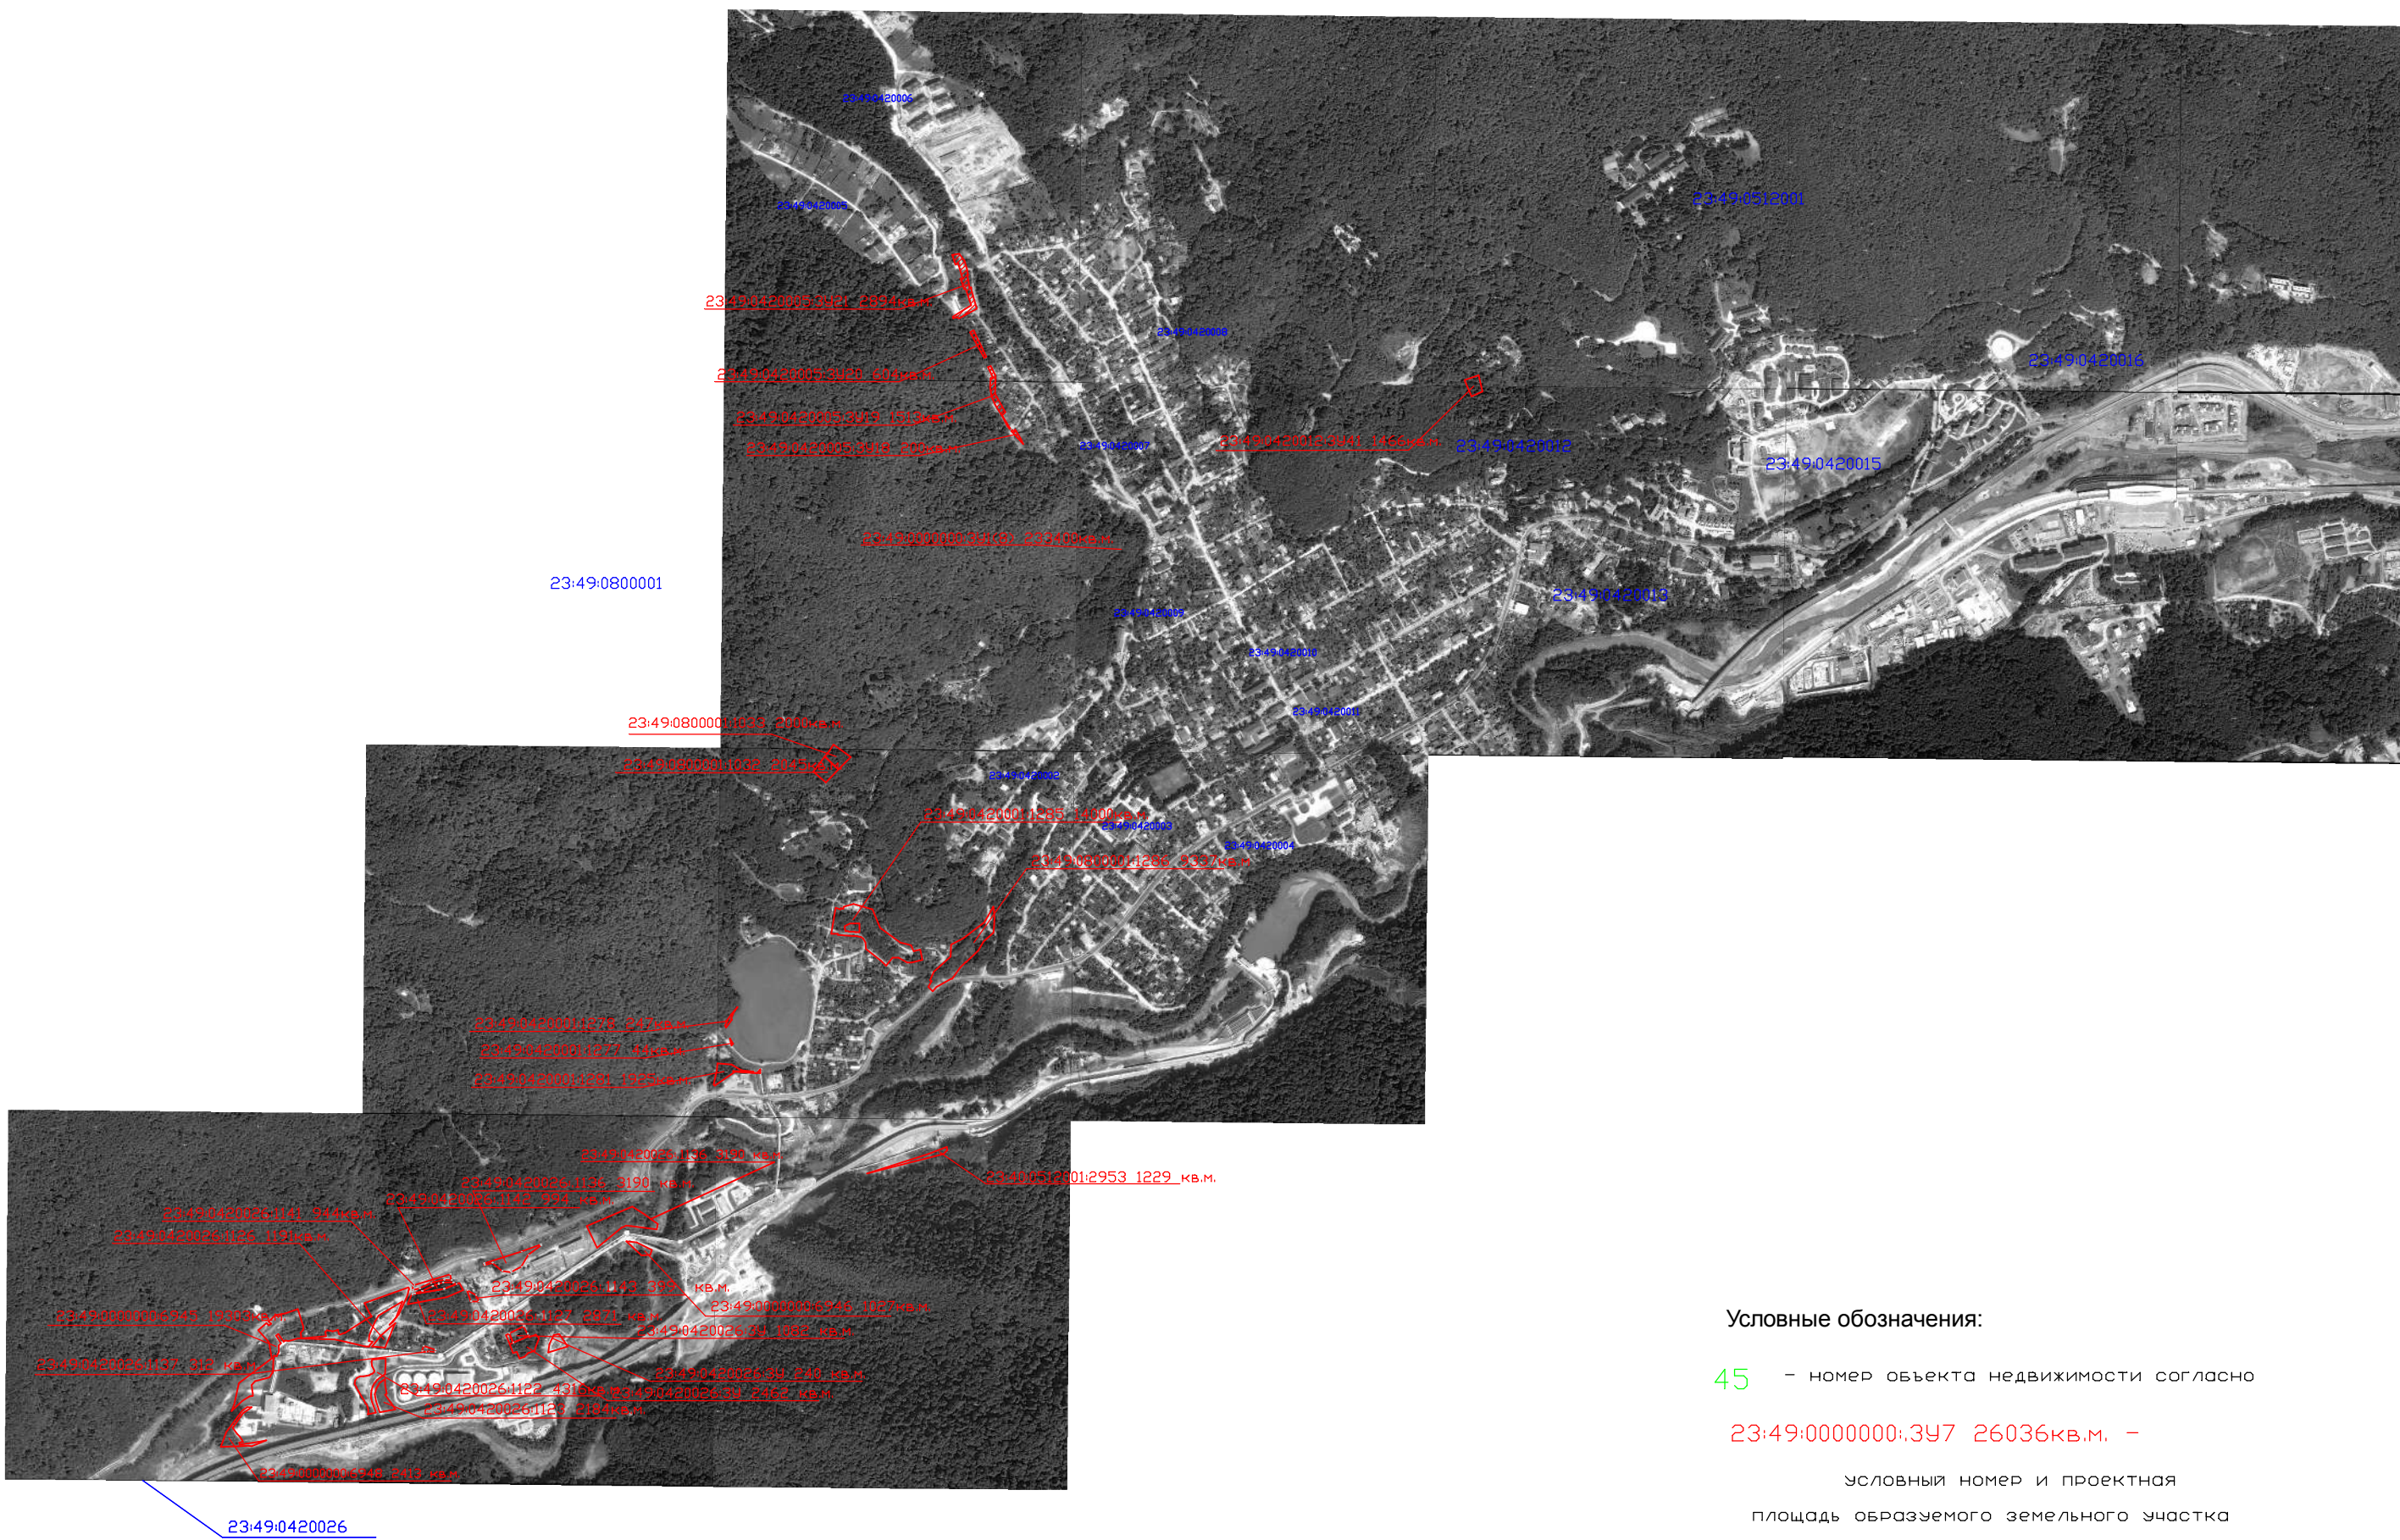


СХЕМА РАСПОЛОЖЕНИЯ ЗЕМЕЛЬНЫХ УЧАСТКОВ

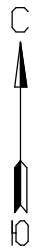

Условные обозначения:

45 - номер объекта недвижимости согласно

23:49:0000000:397 26036 кв.м. -

условный номер и проектная

площадь образуемого земельного участка